



ORTOFOTO MAPA

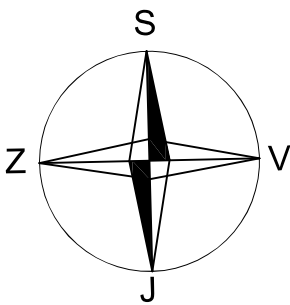

PŘEHLEDNÁ MAPA

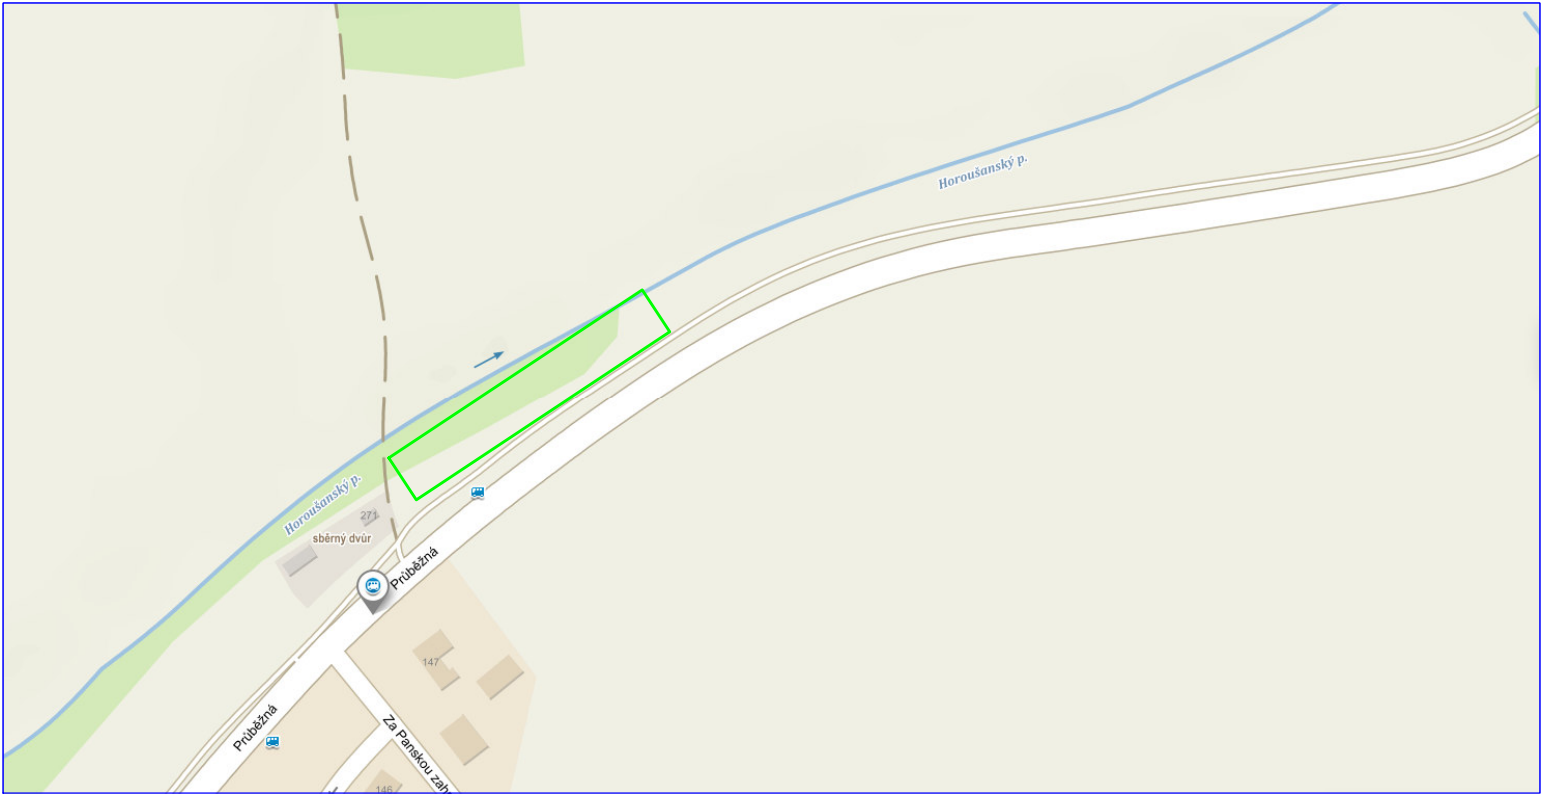

MYSTIC
CONSTRUCTIONS

NÁVRHY DESIGNŮ , PROJEKTY A STAVBA SKATEPARKŮ
MYSTIC CONSTRUCTIONS S.R.O. | ŘÍMSKÁ 26 | 120 00 PRAHA 2
+420 777820120 | INFO@SKATEPARKY.CZ | SKATEPARKY.CZ

PARÉ Č.

	VYPRACOVAL	KRESLIL	KONTROLOVAL		
	Luboš Kocourek	Luboš Kocourek	Daniel Nociar		
KRAJ: Středočeský	ST.úřad: Úvaly	OBEC: Horoušany			
INVESTOR: Obec Horoušany, Baumanova 12, Horoušany 250 82					
VÝSTAVBA SKATEPARKU HOROUŠANY na parcele č. 380/2 k.ú. Horoušany				FORMÁT	2xA4
				DATUM	5/2021
				ÚČEL	DSP
				ČÍSLO ZAKÁZKY	09/2019
SITUACE ŠIRŠÍCH VZTAHŮ				MĚŘÍTKO	ČÍSLO VÝKRESU
				-	C.1