




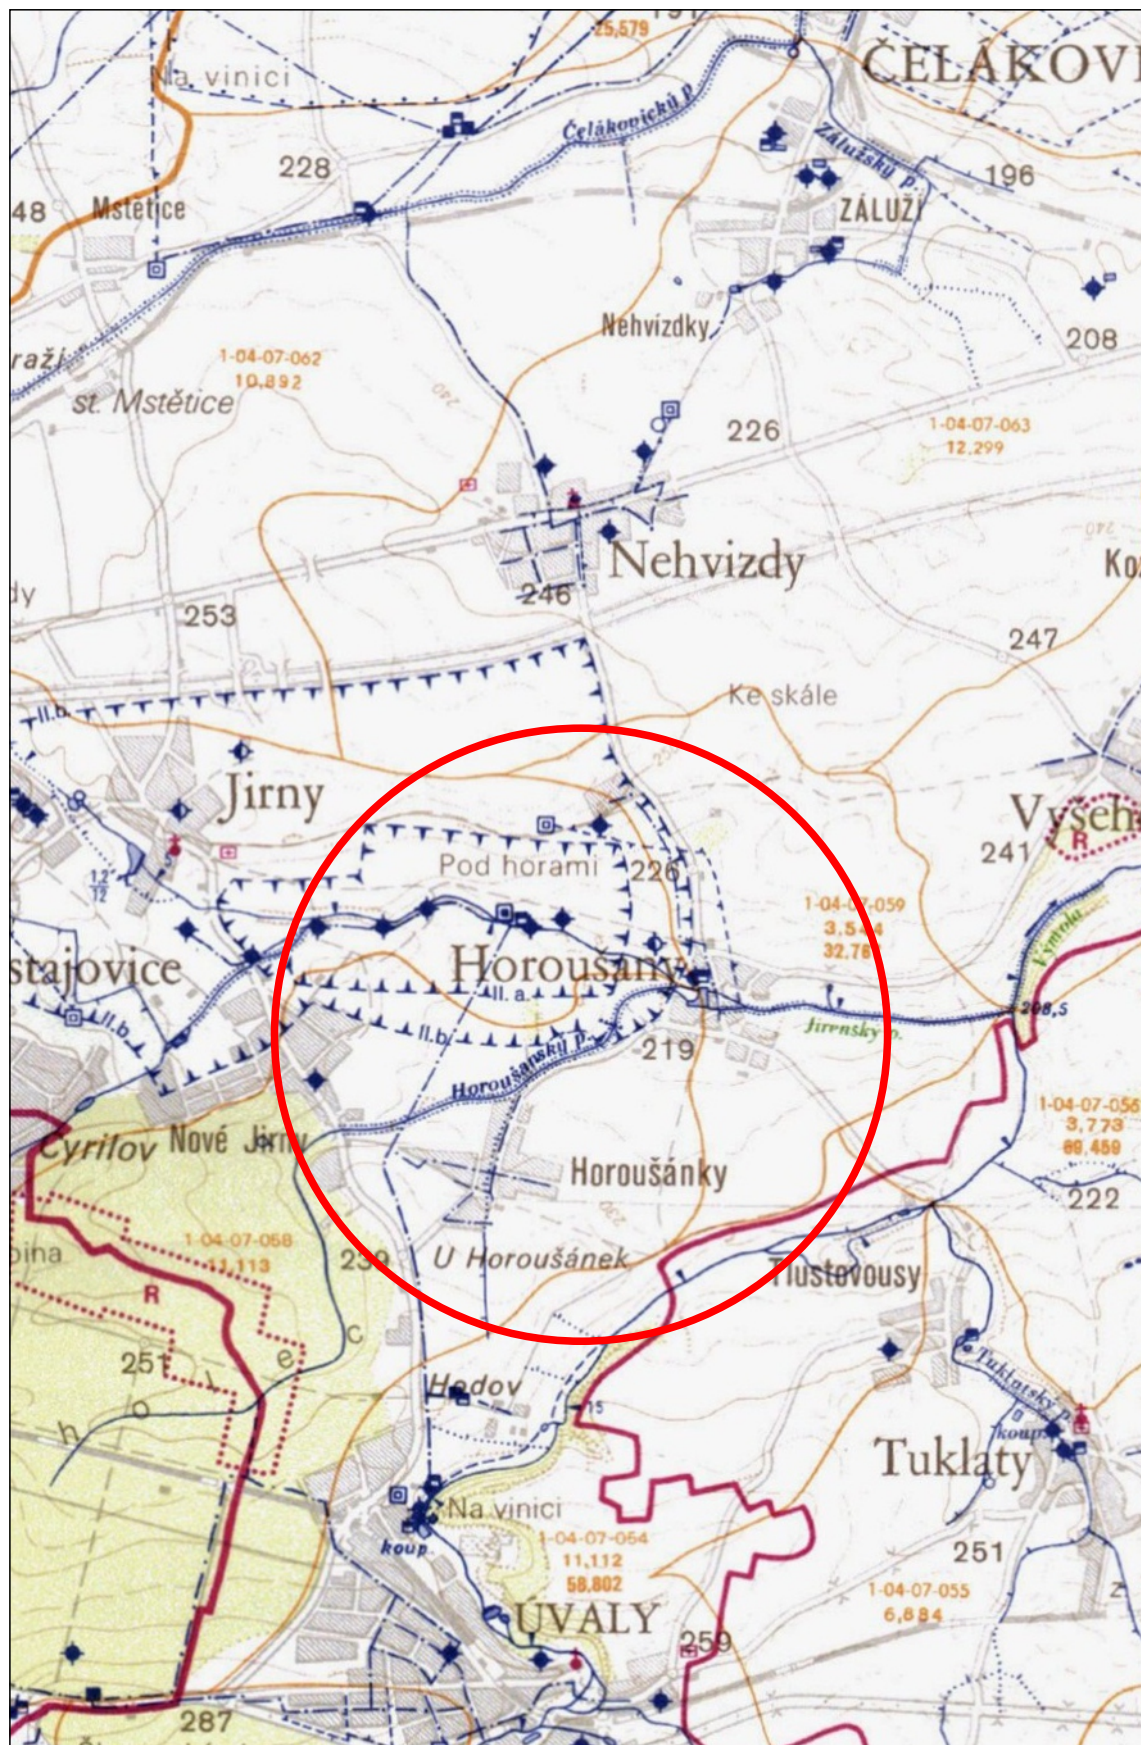

Vypracoval:	Jaroslav Moucha	VHK Jaroslav Moucha s.r.o. vodohospodářská kancelář Zahradní 1738 Brandýs nad Labem	
Kontroloval:			
Zadavatel:	Obec Horoušany		
Zakázka:	Horoušany Povodnový plán		Datum: Leden 2020
Detail:			Číslo zakázky:
	Vodohospodářská mapa		Stupeň:
			Měřítko: 1 : 50 000
			Výtisk č. / počet:

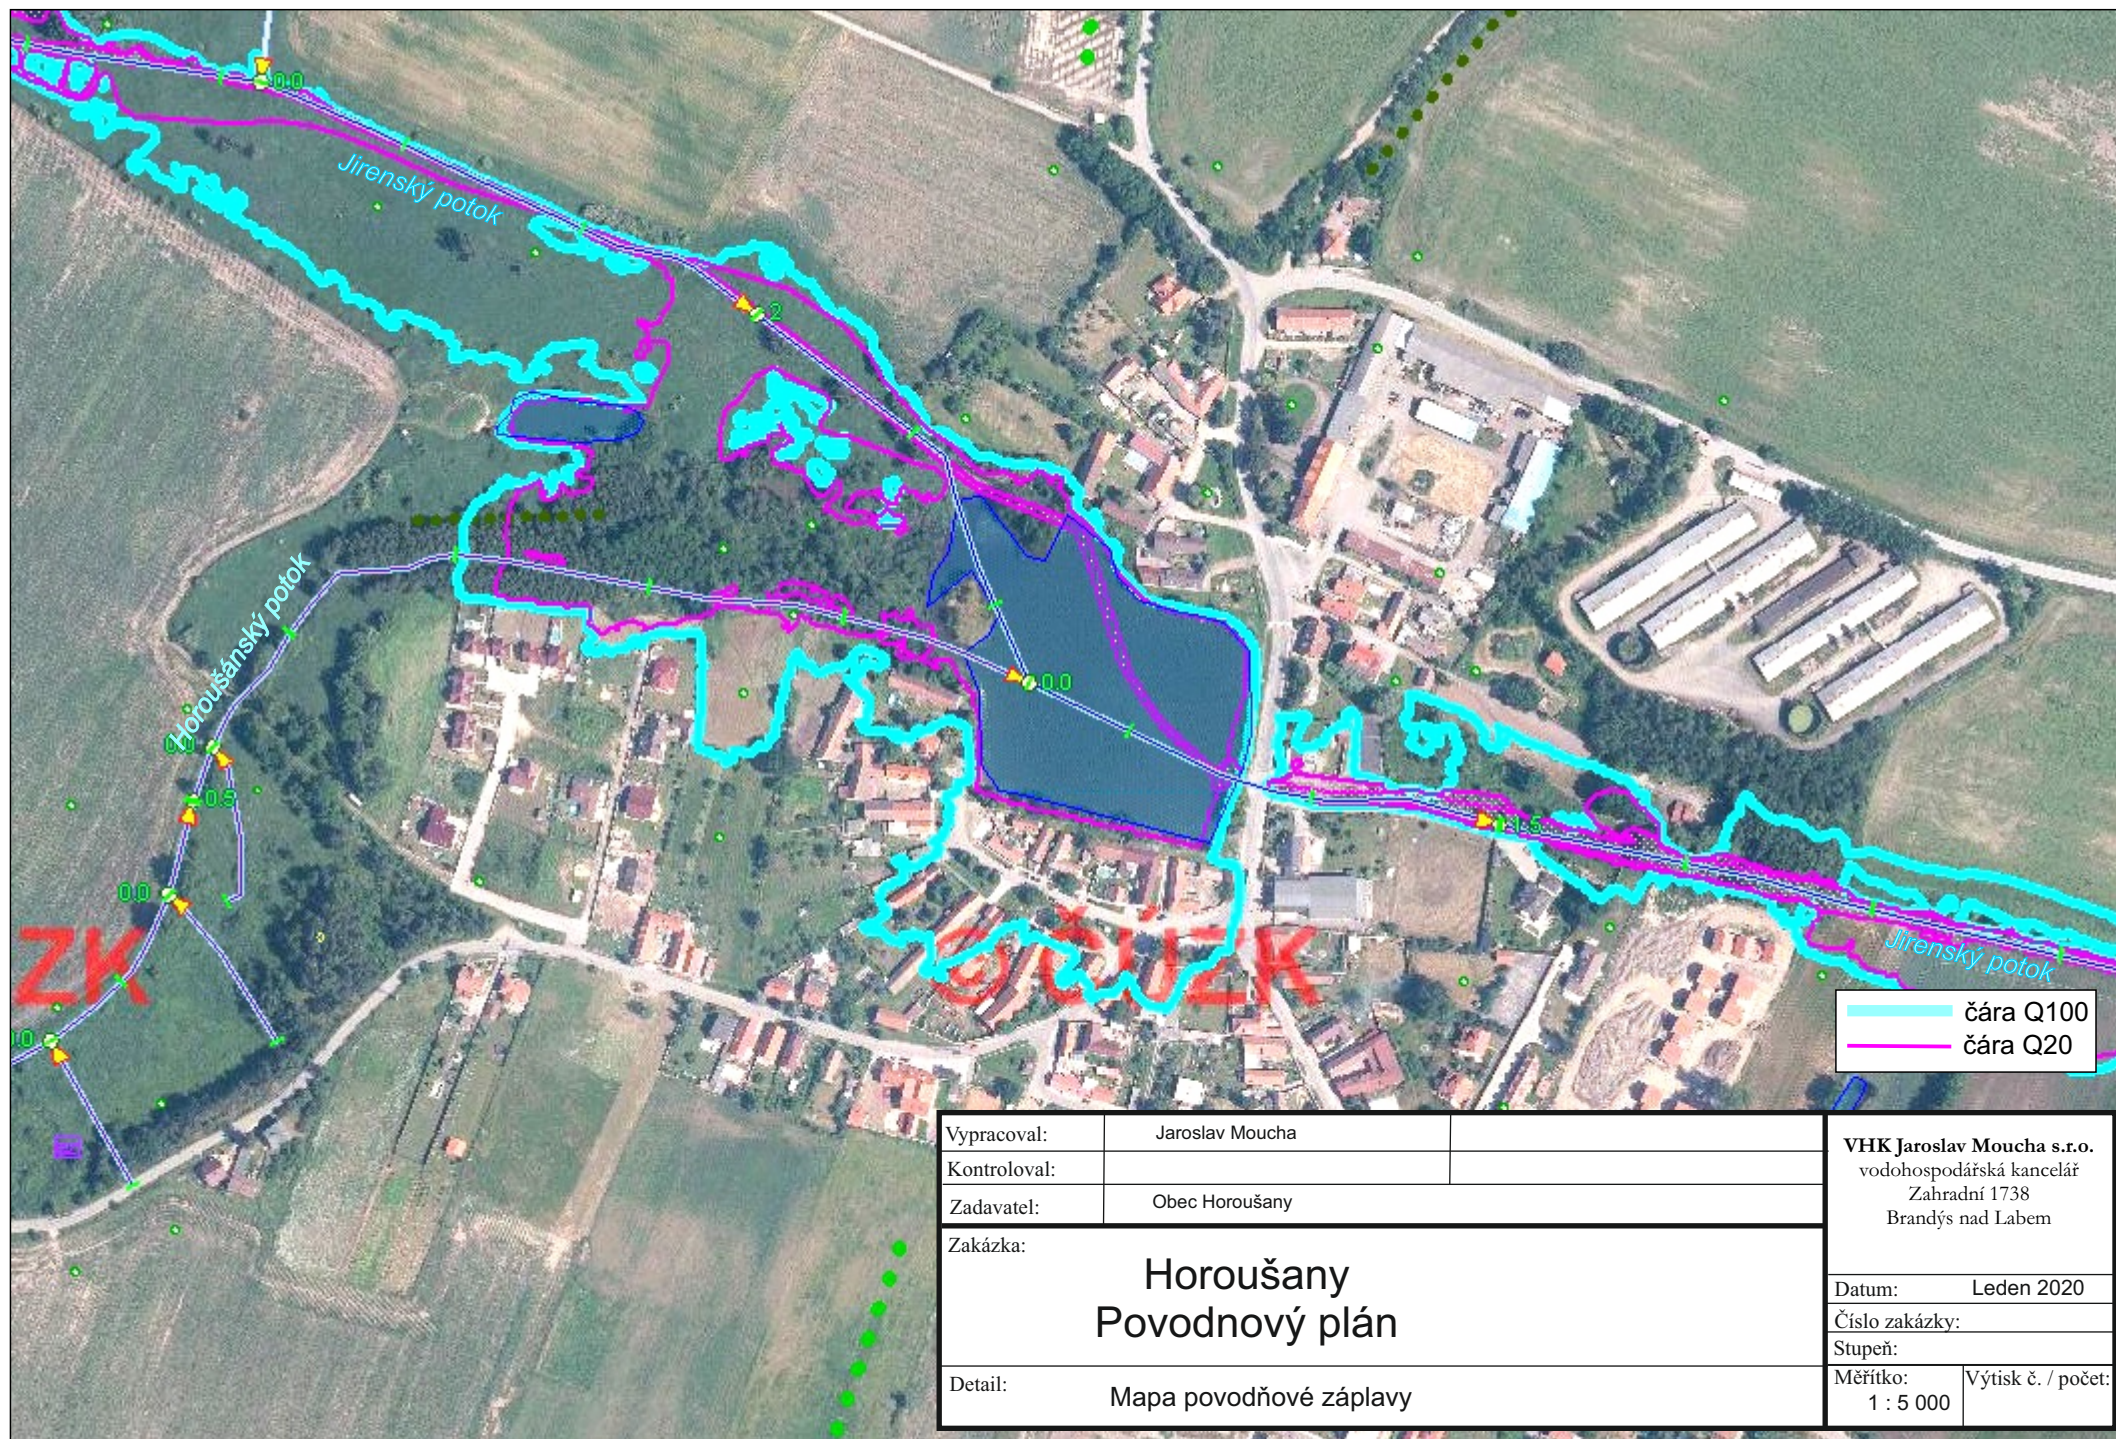

Vypracoval:	Jaroslav Moucha	VHK Jaroslav Moucha s.r.o. vodohospodářská kancelář Zahradní 1738 Brandýs nad Labem
Kontroloval:		
Zadavatel:	Obec Horoušany	
Zakázka:		
Horoušany Povodnový plán		Datum: Leden 2020
		Číslo zakázky:
		Stupeň:
Detail:	Mapa povodňové záplavy	Měřítko: 1 : 5 000
		Výtisk č. / počet:

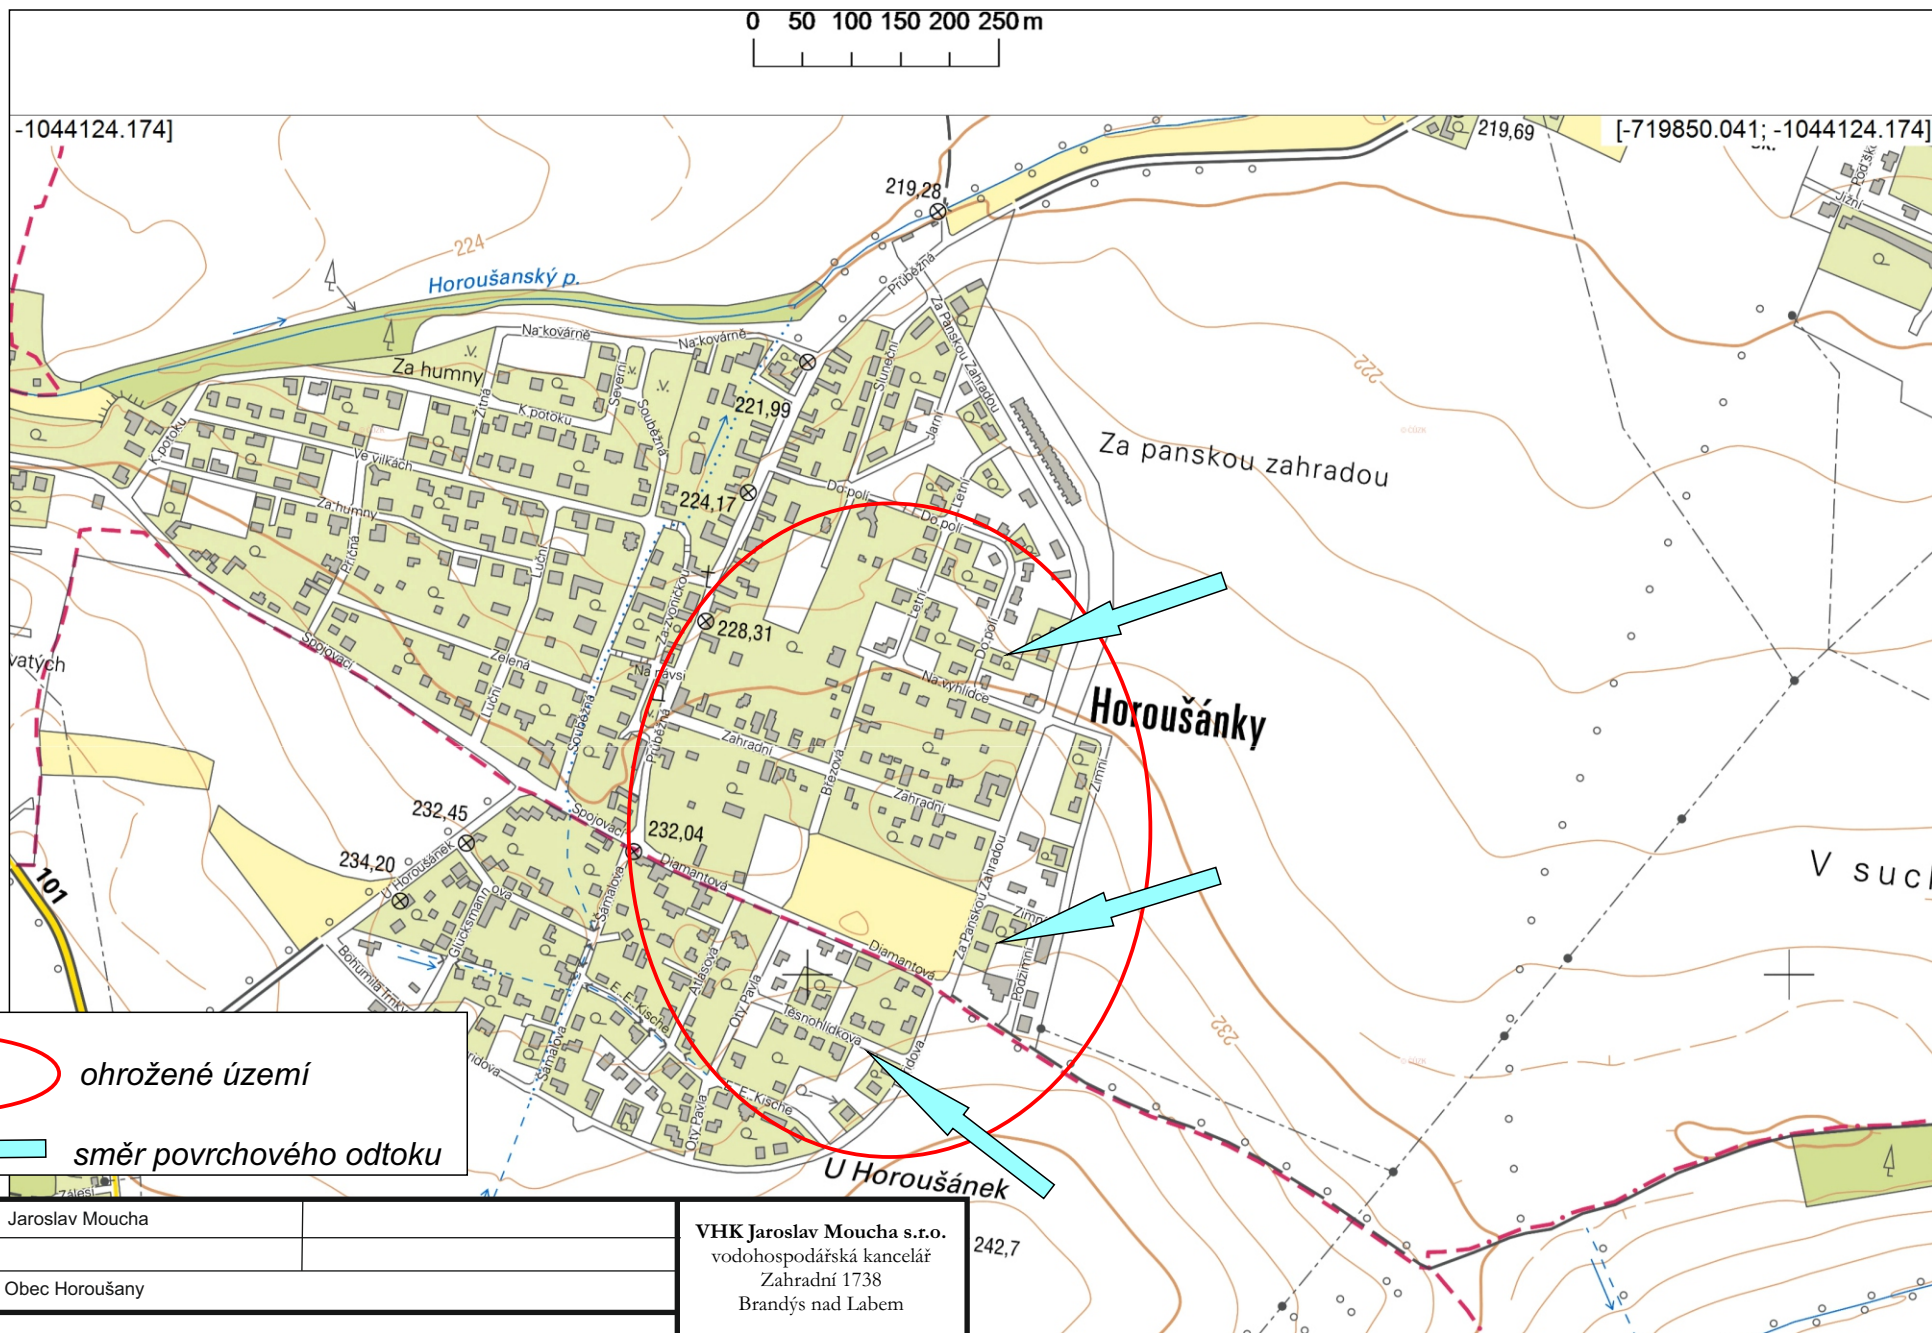

ohrožené území

směr povrchového odtoku

Výpracoval:	Jaroslav Moucha	VHK Jaroslav Moucha s.r.o. vodohospodářská kancelář Zahradní 1738 Brandýs nad Labem	
Kontroloval:			
Zadavatel:	Obec Horoušany		
Zakázka:			
Horoušany Povodnový plán		Datum: Leden 2020	
		Číslo zakázky:	
		Stupeň:	
Detail:	Horoušánky, ohrožení povrchovým odtokem	Měřítko: 1 : 5 000	Výtisk č. / počet: