


SITUACE PROVIZORNÍ KOMUNIKACE M 1:100

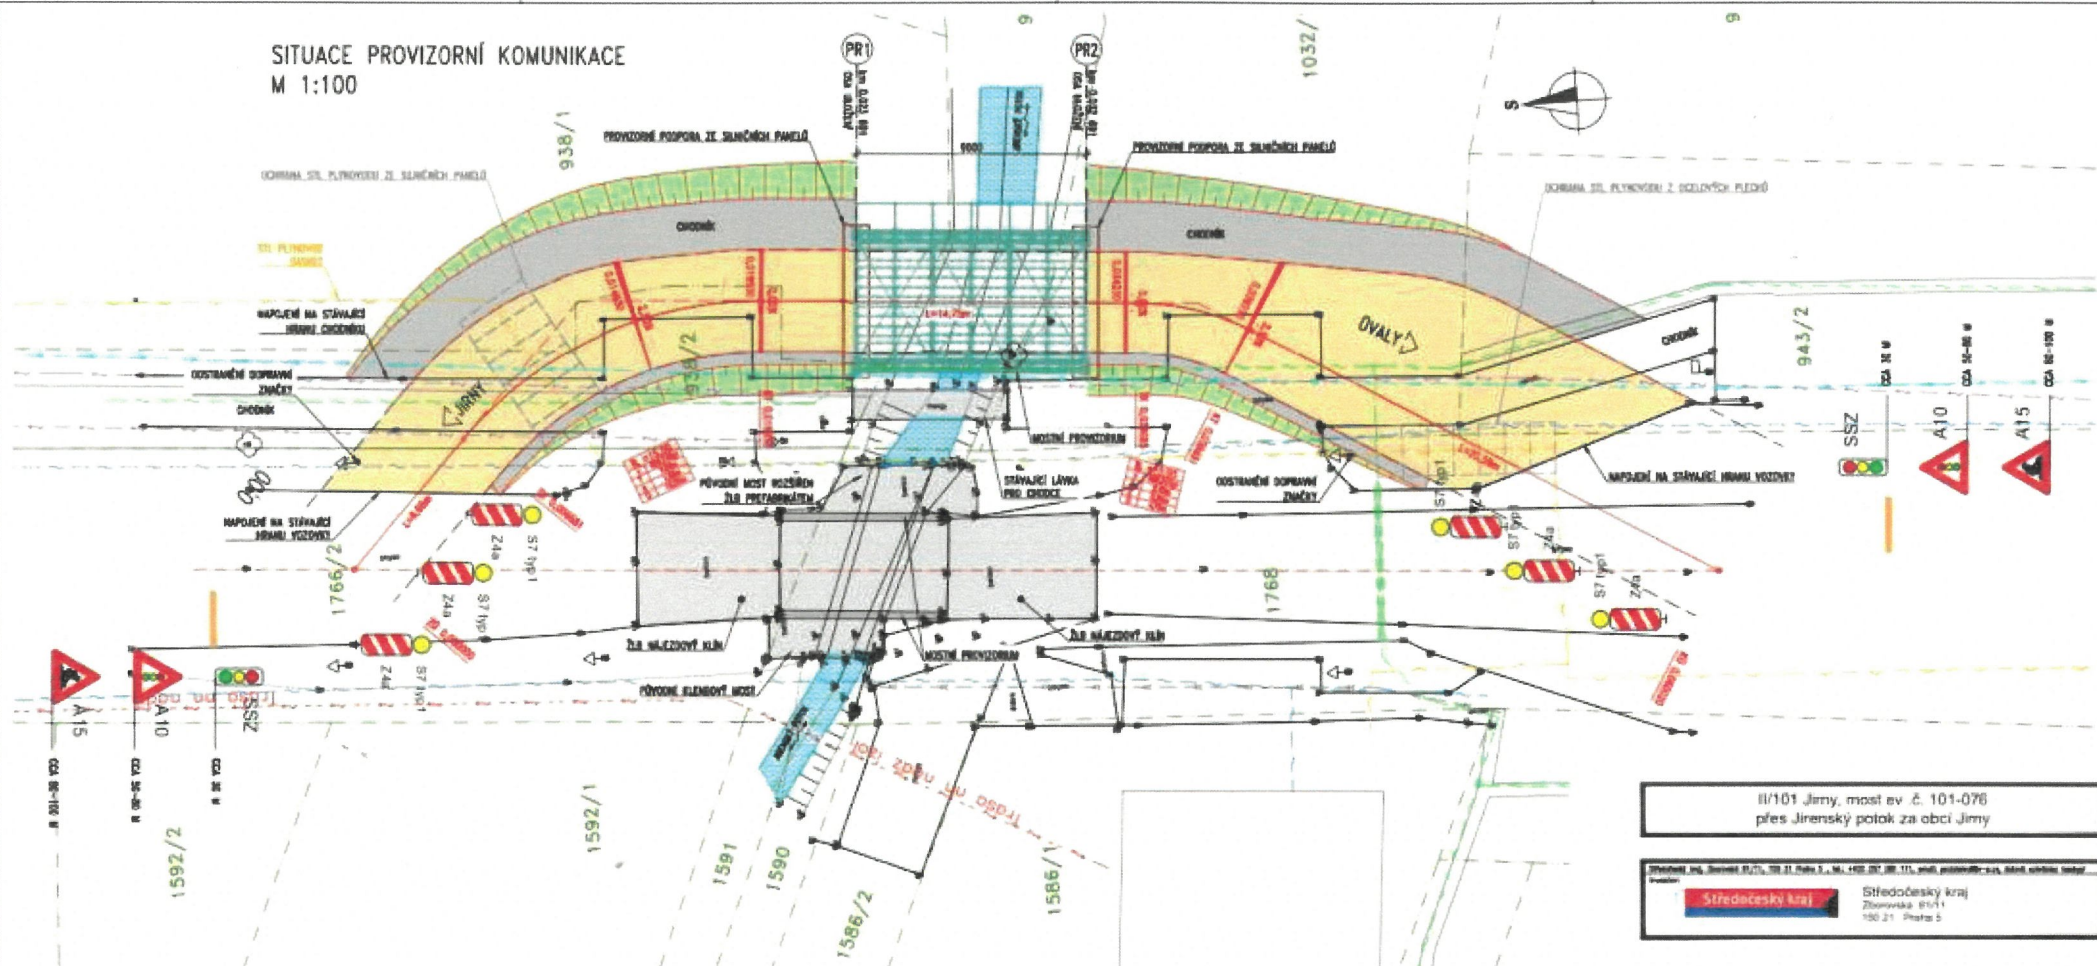

II/101 Jirny, most ev. č. 101-076
přes Jirnský potok za obcí Jirny


Výkresový systém: S-100 Souřadnicový systém: S-JPSA

Číslo zakázky:	22 171 00	datum:	12/2010
Stavba:	Stp. Průt. 101-076	Stp. Průt. 101-076	Stp. Průt. 101-076

ASIG

www.asig.cz
e-mail: asig@asig.cz

FORMÁT: A4
MĚŘÍTKO:
DATUM: květen 2026
ZAKÁZKA :
Č.VÝKR.: PARÉ Č:

3